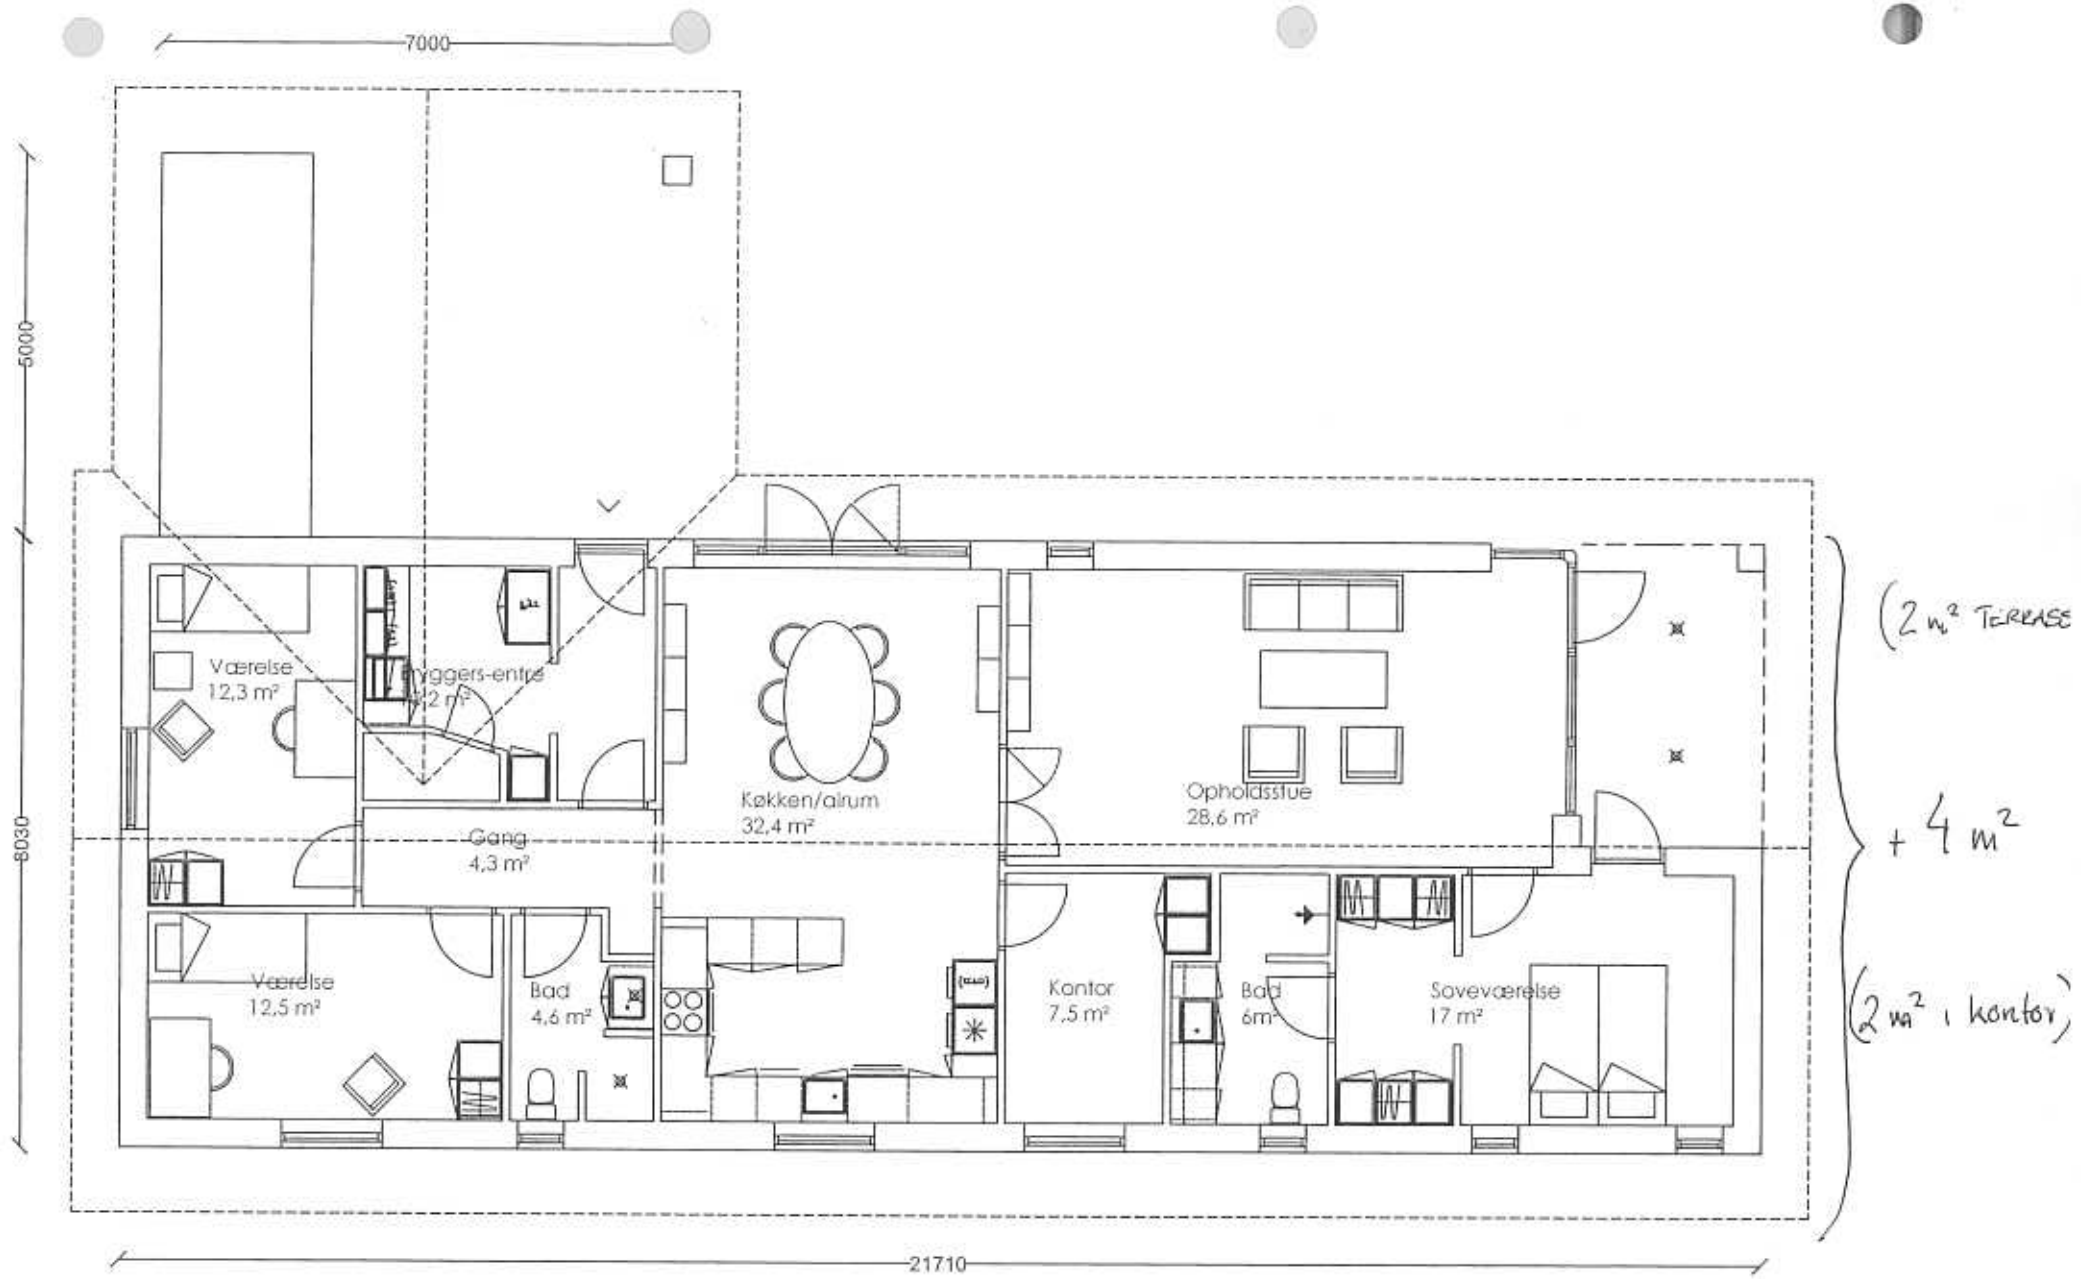

Anne Bush & Kresten Trolle
Hus 164 m2

Skitse af indretningsplan Mål: 1:100
Dato 15.08.2006

HOLMBO-huse A/S
Åhave Parkvej 27 · 8260 Viby J · Tlf.: 86 29 19 00 · Fax: 86 29 69 59 · www.holmbo.dk